


Карта градостроительного зонирования территории д. Вараксино.

Приложение № 2 к Правилам землепользования и застройки сельского поселения "Деревня Рябцево"

Согласовано:
Заведующий отделом строительства и архитектуры администрации МО СП "Деревня Рябцево" *Карноушкина В.А.*
Глава администрации МО СП "Деревня Рябцево" *Карноушкина В.А.*
МР "Малоярославский район" *Анищенко*
Администрация района *Анищенко*
Малоярославская область

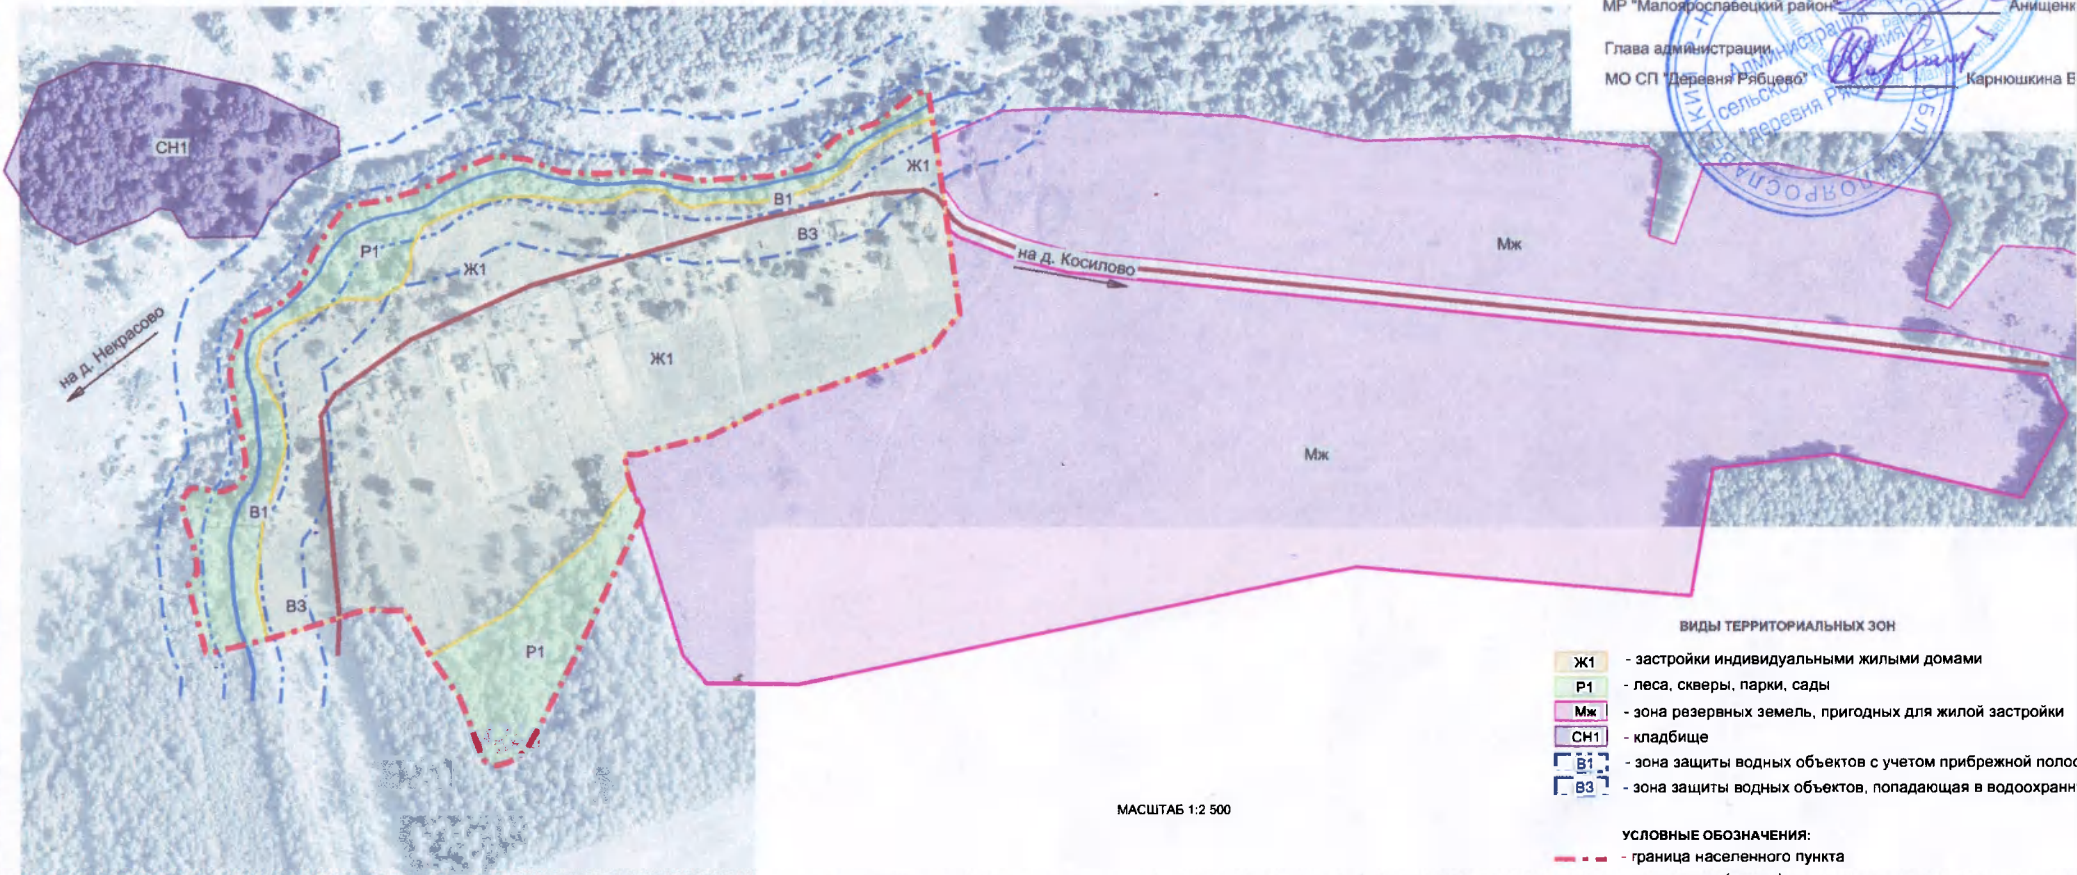

- ВИДЫ ТЕРРИТОРИАЛЬНЫХ ЗОН**
- Ж1 - застройки индивидуальными жилыми домами
 - Р1 - леса, скверы, парки, сады
 - Мж - зона резервных земель, пригодных для жилой застройки
 - СН1 - кладбище
 - В1 - зона защиты водных объектов с учетом прибрежной полосы
 - В3 - зона защиты водных объектов, попадающая в водоохранную зону
- УСЛОВНЫЕ ОБОЗНАЧЕНИЯ:**
- - граница населенного пункта
 - - ось дороги (улицы)