


Карта градостроительного зонирования территории д. Нероновка.

Приложение №5
к Правилам землепользования и застройки
сельского поселения "Деревня Рябцево"

Согласовано:

Заведующий отделом строительства
и архитектуры администрации
МР "Малоярославецкий район" район: Анищенко С.В.

Глава администрации
МО СП "Деревня Рябцево" Карнюшкина В.А.

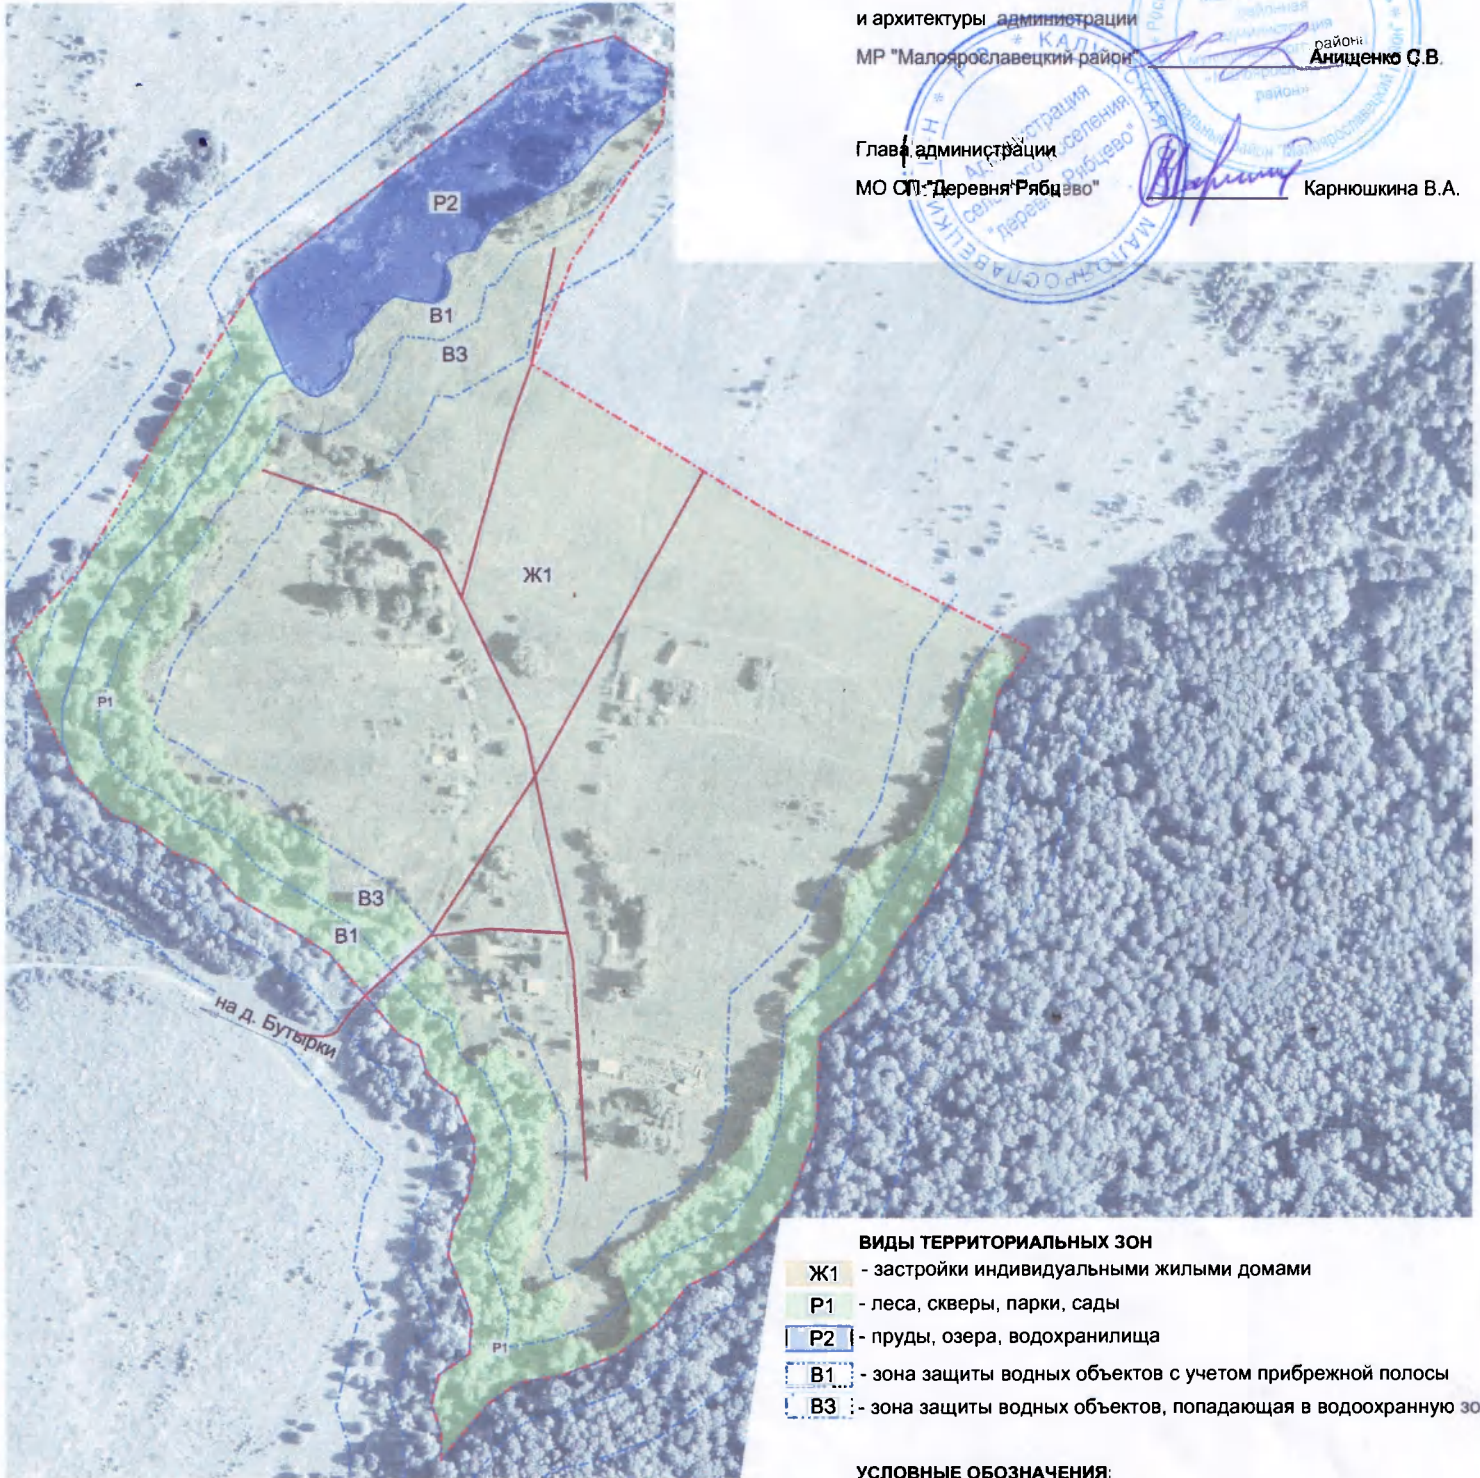

МАСШТАБ 1:2 000