

# Карта градостроительного зонирования территории д. Песочня.

Приложение № 6 к Правилам землепользования и застройки сельского поселения "Деревня Рябцево"


Согласовано:  
Заведующий отделом строительства  
и архитектуры администрации  
МР "Малоярославецкий район"

Анищенко С.В.

Глава администрации  
МО СП "Деревня Рябцево"

Карношкина В.А.

- виды территориальных зон
- Ж1 - застройка индивидуальными жилыми домами
  - Р1 - леса, сенокосы, парки, сады
  - Р2 - пруды, озера, водохранилища
  - В1 - зоны размещения производственных объектов с различными нормативами воздействия на окружающую среду
  - В3 - зона защиты водных объектов с учетом прибрежной полосы
  - В3 - зона защиты водных объектов, попадающая в водоохранную зону
- условные обозначения:
- граница населенного пункта
  - ось дороги (улицы)

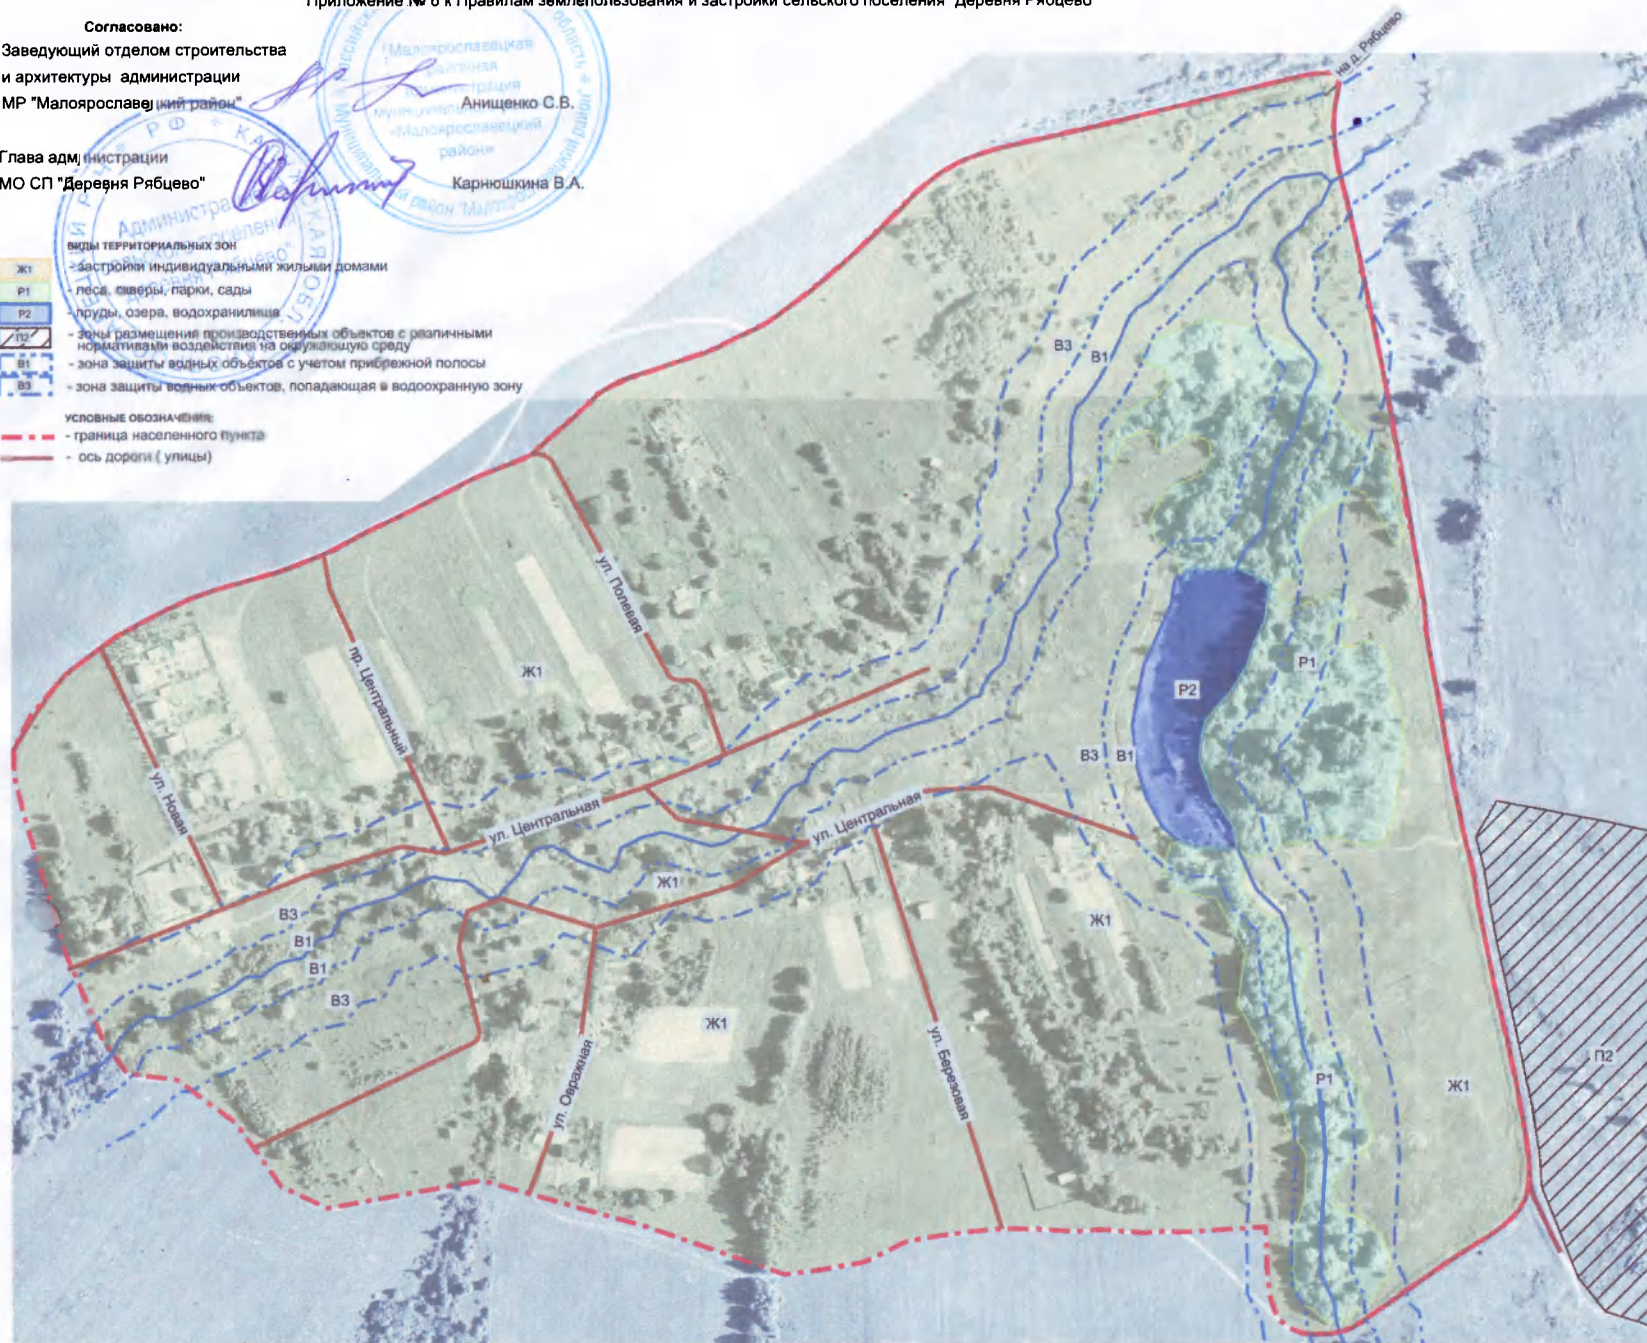

МАСШТАБ 1:2 000