

Согласовано:

Заведующий отделом строительства

и архитектуры администрации

МР "Малоярославецкий район"


Глава администрации

МО СП "Деревня Рябцево"



Анищенко С.В.

Каряюшкина В.А.

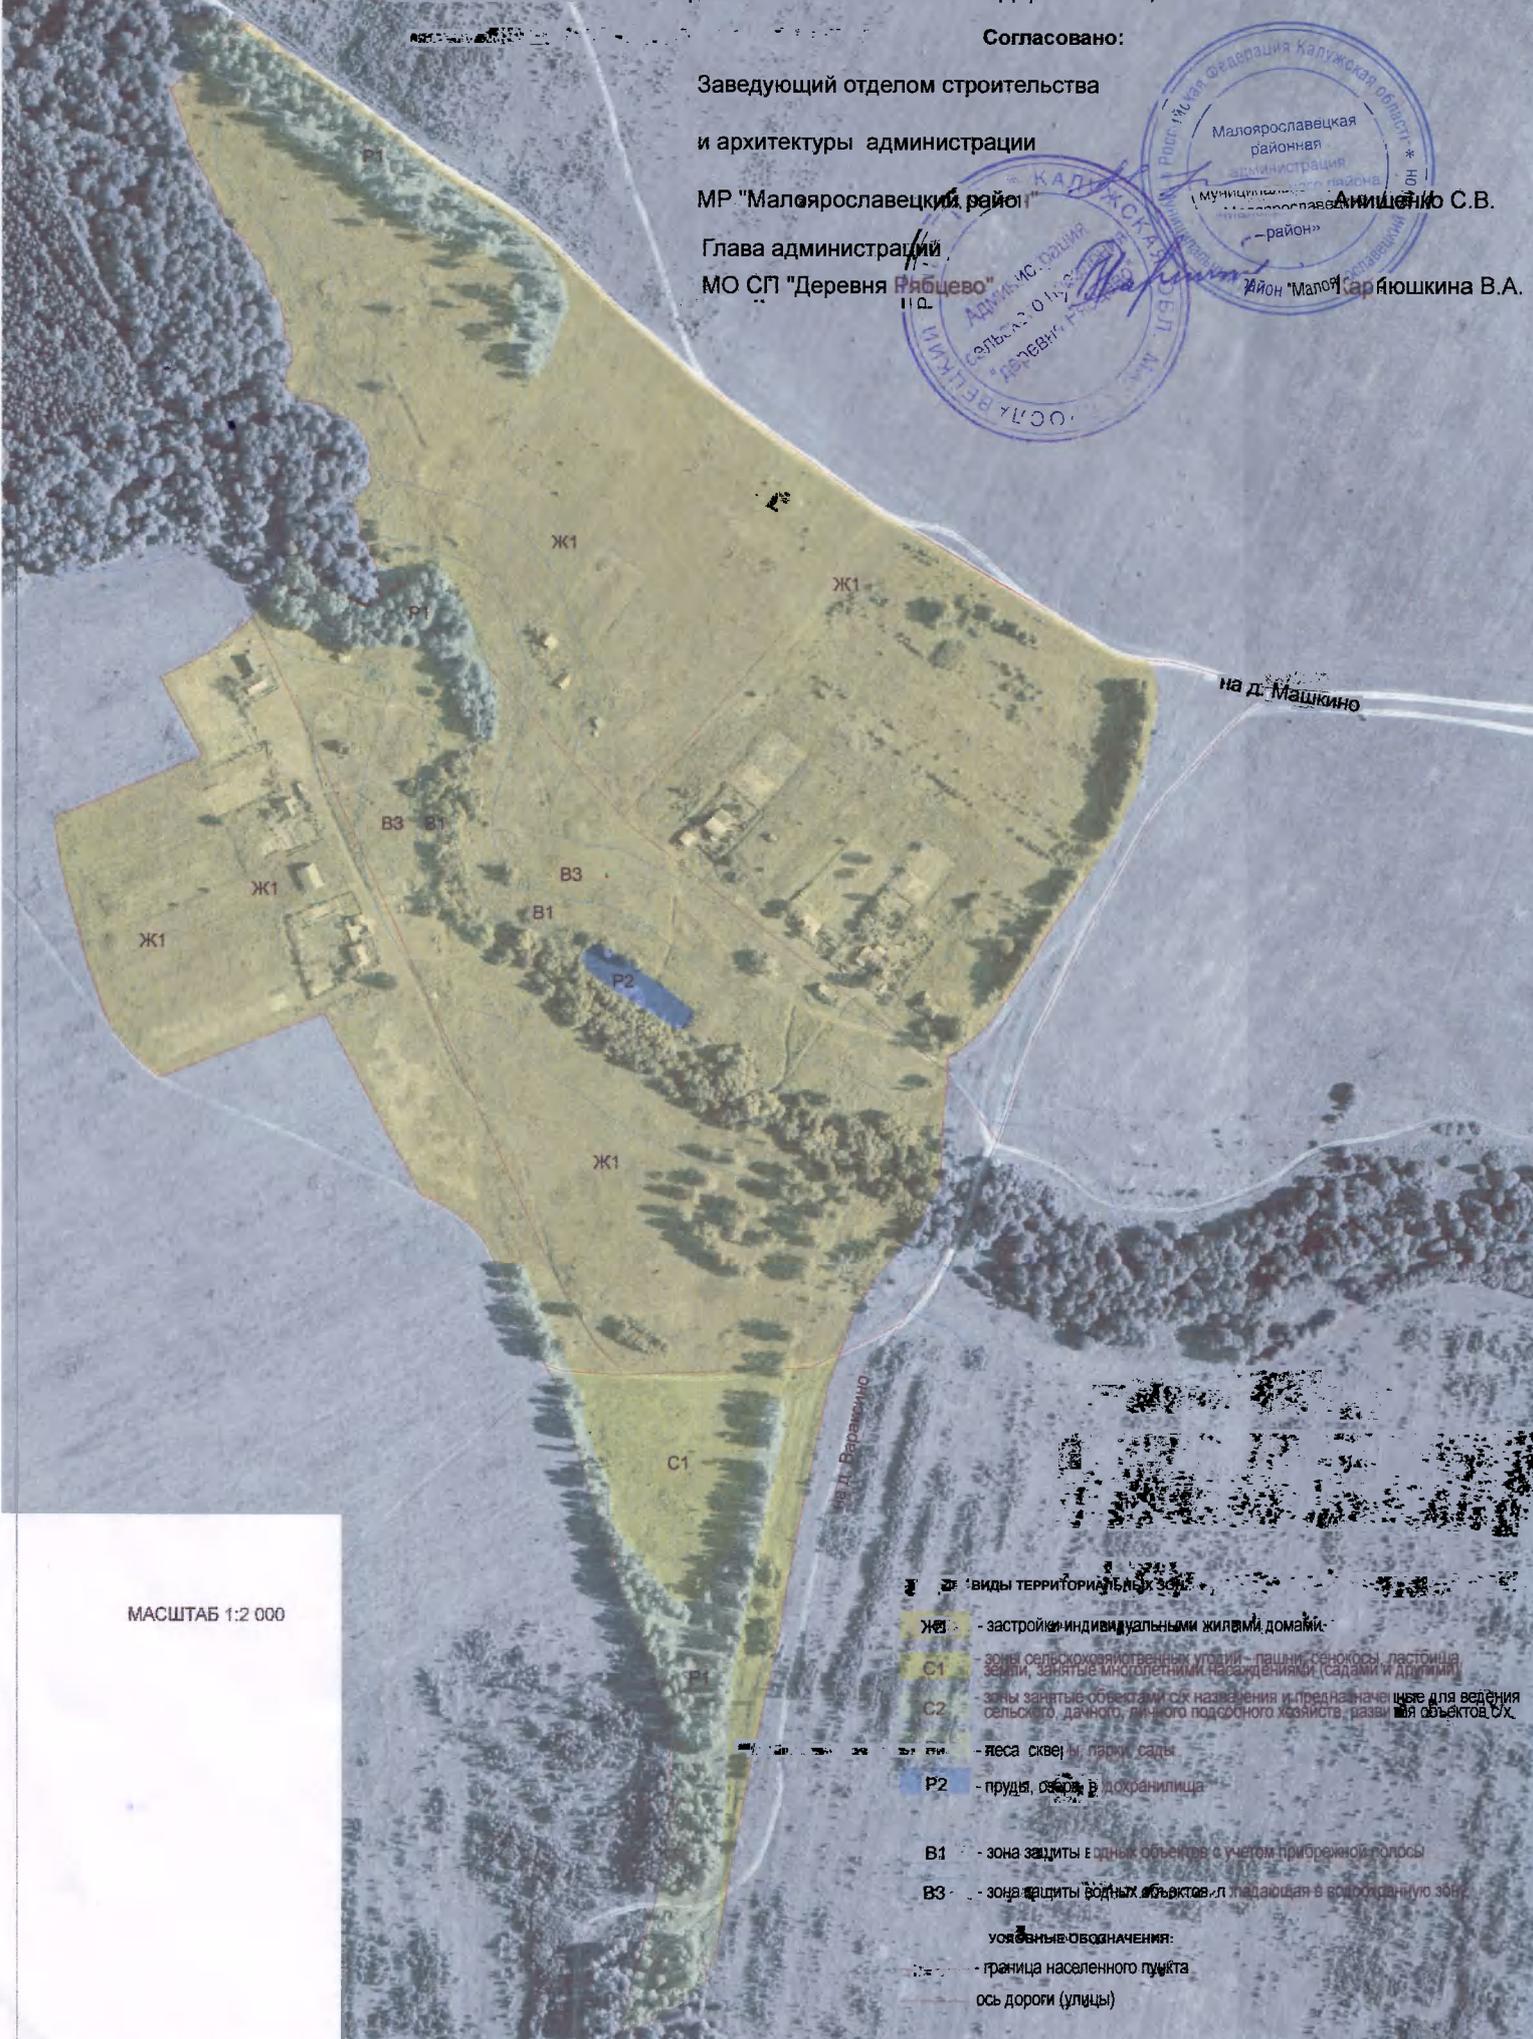

МАСШТАБ 1:2 000

- Виды территориальных зон:
- Ж1 - застройки индивидуальными жилыми домами
  - С1 - зоны сельскохозяйственных угодий - пашни, сенокосы, пастбища, земли, занятые многолетними насаждениями (садами и др.)
  - С2 - зоны, занятые объектами ох. назначения и предназначенные для ведения сельского, дачного, личного подсобного хозяйства, развития объектов ОХ
  - Р1 - леса скверы, парки сады
  - Р2 - пруды, озера, водохранилища
  - В1 - зона защиты водных объектов с учетом прибрежной полосы
  - В3 - зона защиты водных объектов, лежащая в водоохранной зоне
- Условные обозначения:
- граница населенного пункта
  - ось дороги (улицы)