



ОПИСАНИЕ МЕСТОПОЛОЖЕНИЯ
ПУБЛИЧНОГО СЕРВИТУТА: ЛИНЕЙНОЕ СООРУЖЕНИЕ - ВЛ-10 кв № 17 ПС "БУРАН",
РАСПОЛОЖЕННОГО: КАЛУЖСКАЯ ОБЛАСТЬ, МАЛОЯРОСЛАВЕЦКИЙ РАЙОН

Обзорная схема границ публичного сервитута

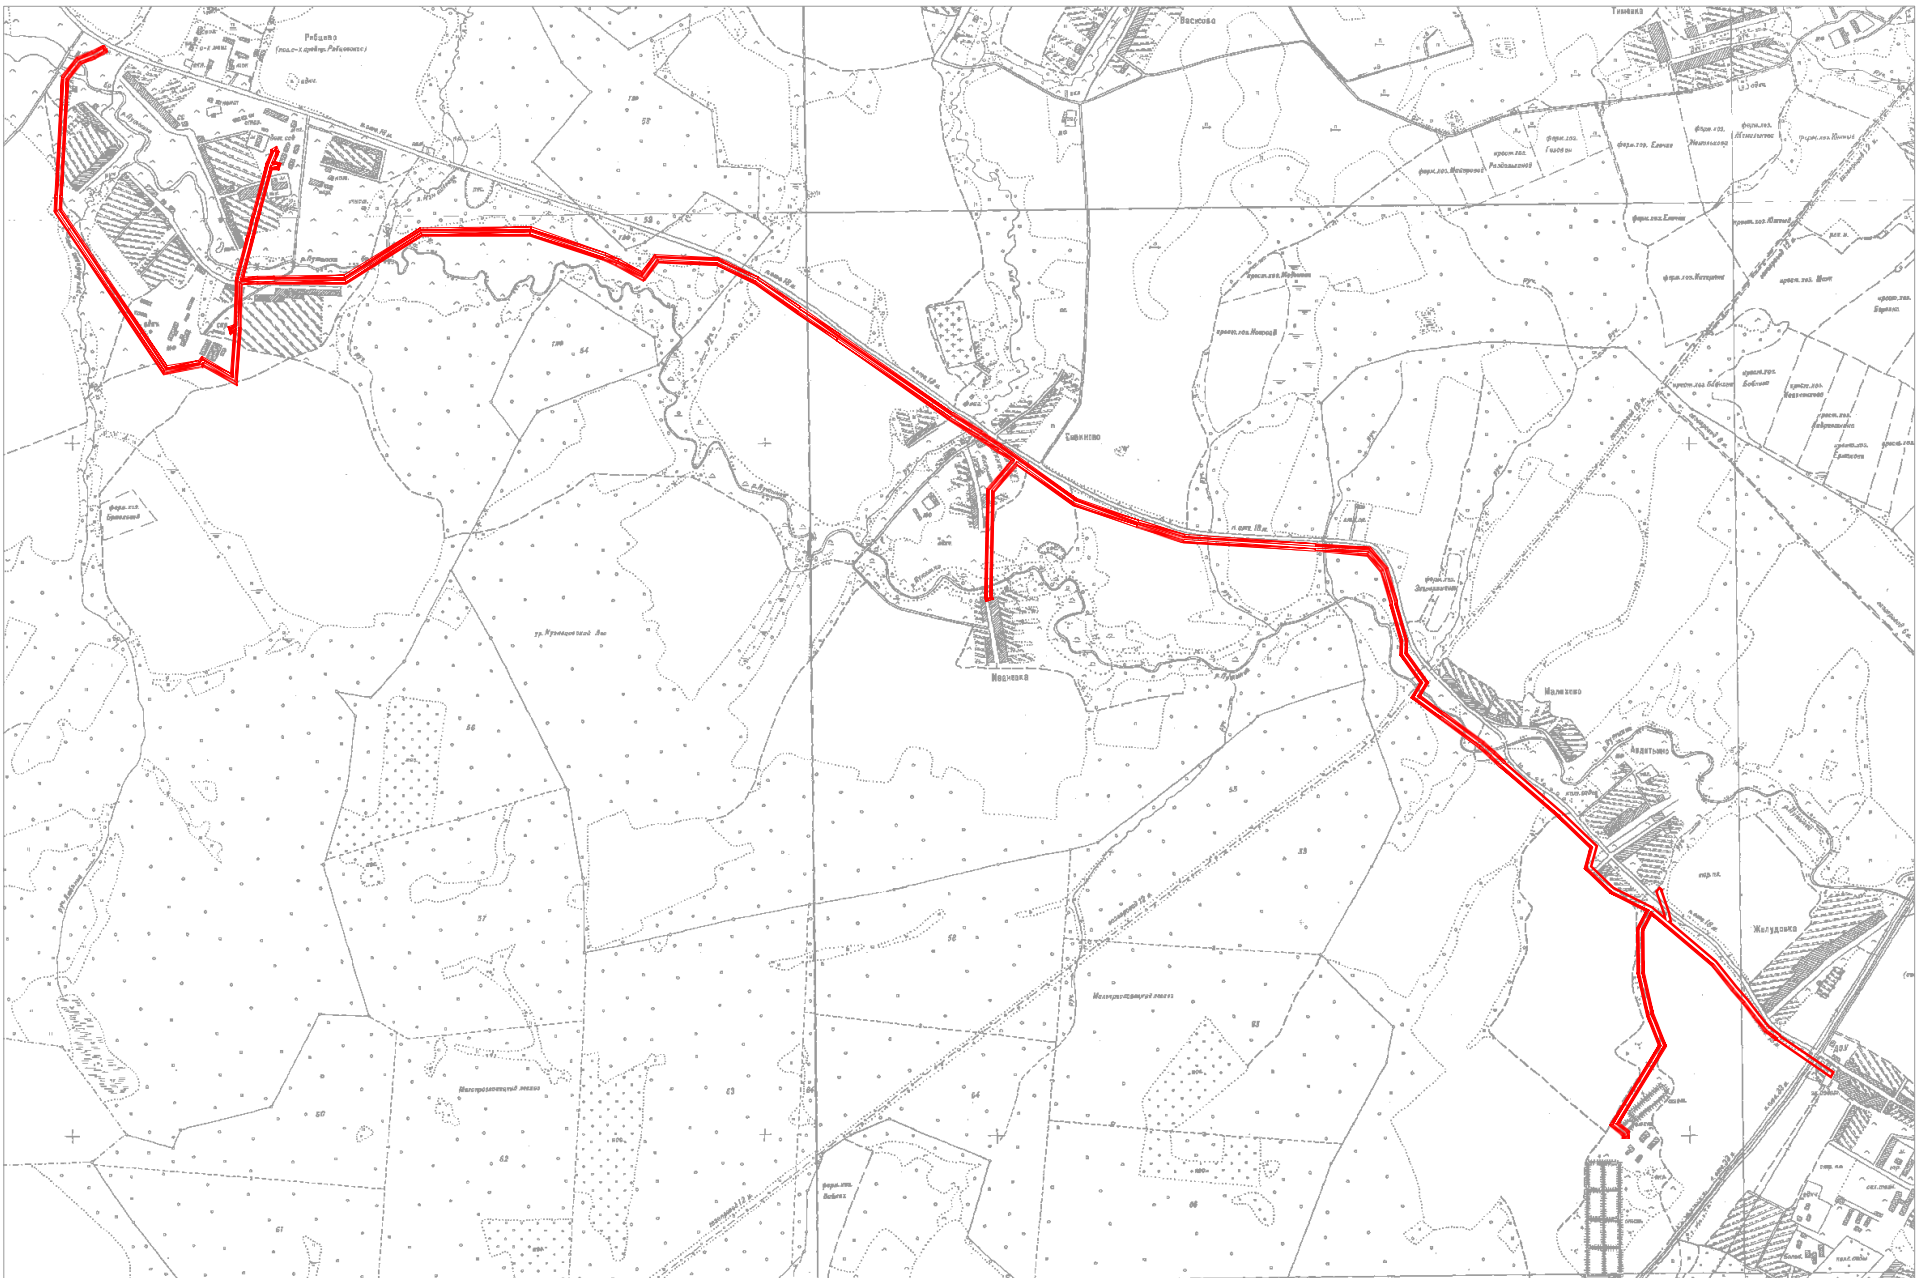

Масштаб 1:20 000

Условные обозначения:

 - граница публичного сервитута

Кadaстровый инженер:  
М. П. подпись
Ю. Ю. Тиханкина
фамилия, инициалы